


LEGENDA	
ZONE	
①	TENNIS
②	CAMPO DI BOCCHE
③	PATTINAGGIO
④	BLOCCO SERVIZI
⑤	PANINOTECA
	Lampione
	Torre faro
	Contatore Luce
	Contatore Acqua
	Rubinetto
	Fontana
	Accesso parco
	Accesso Basket/Pallavolo
	Accesso tennis
	Alberi
	Panchine


PIANO TERRA

servizi igienici

Situazione di Fatto
Scala 1:100

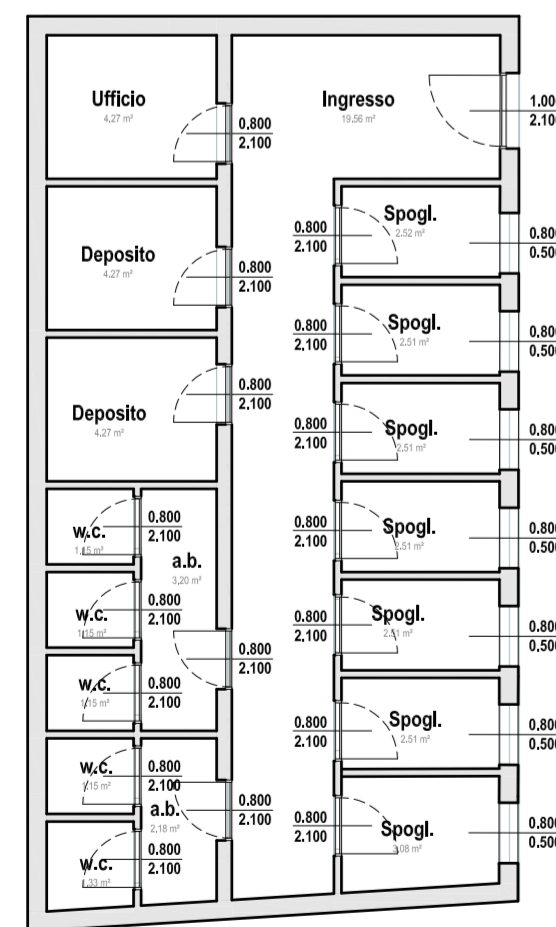

ALTRA PROPRIETA'

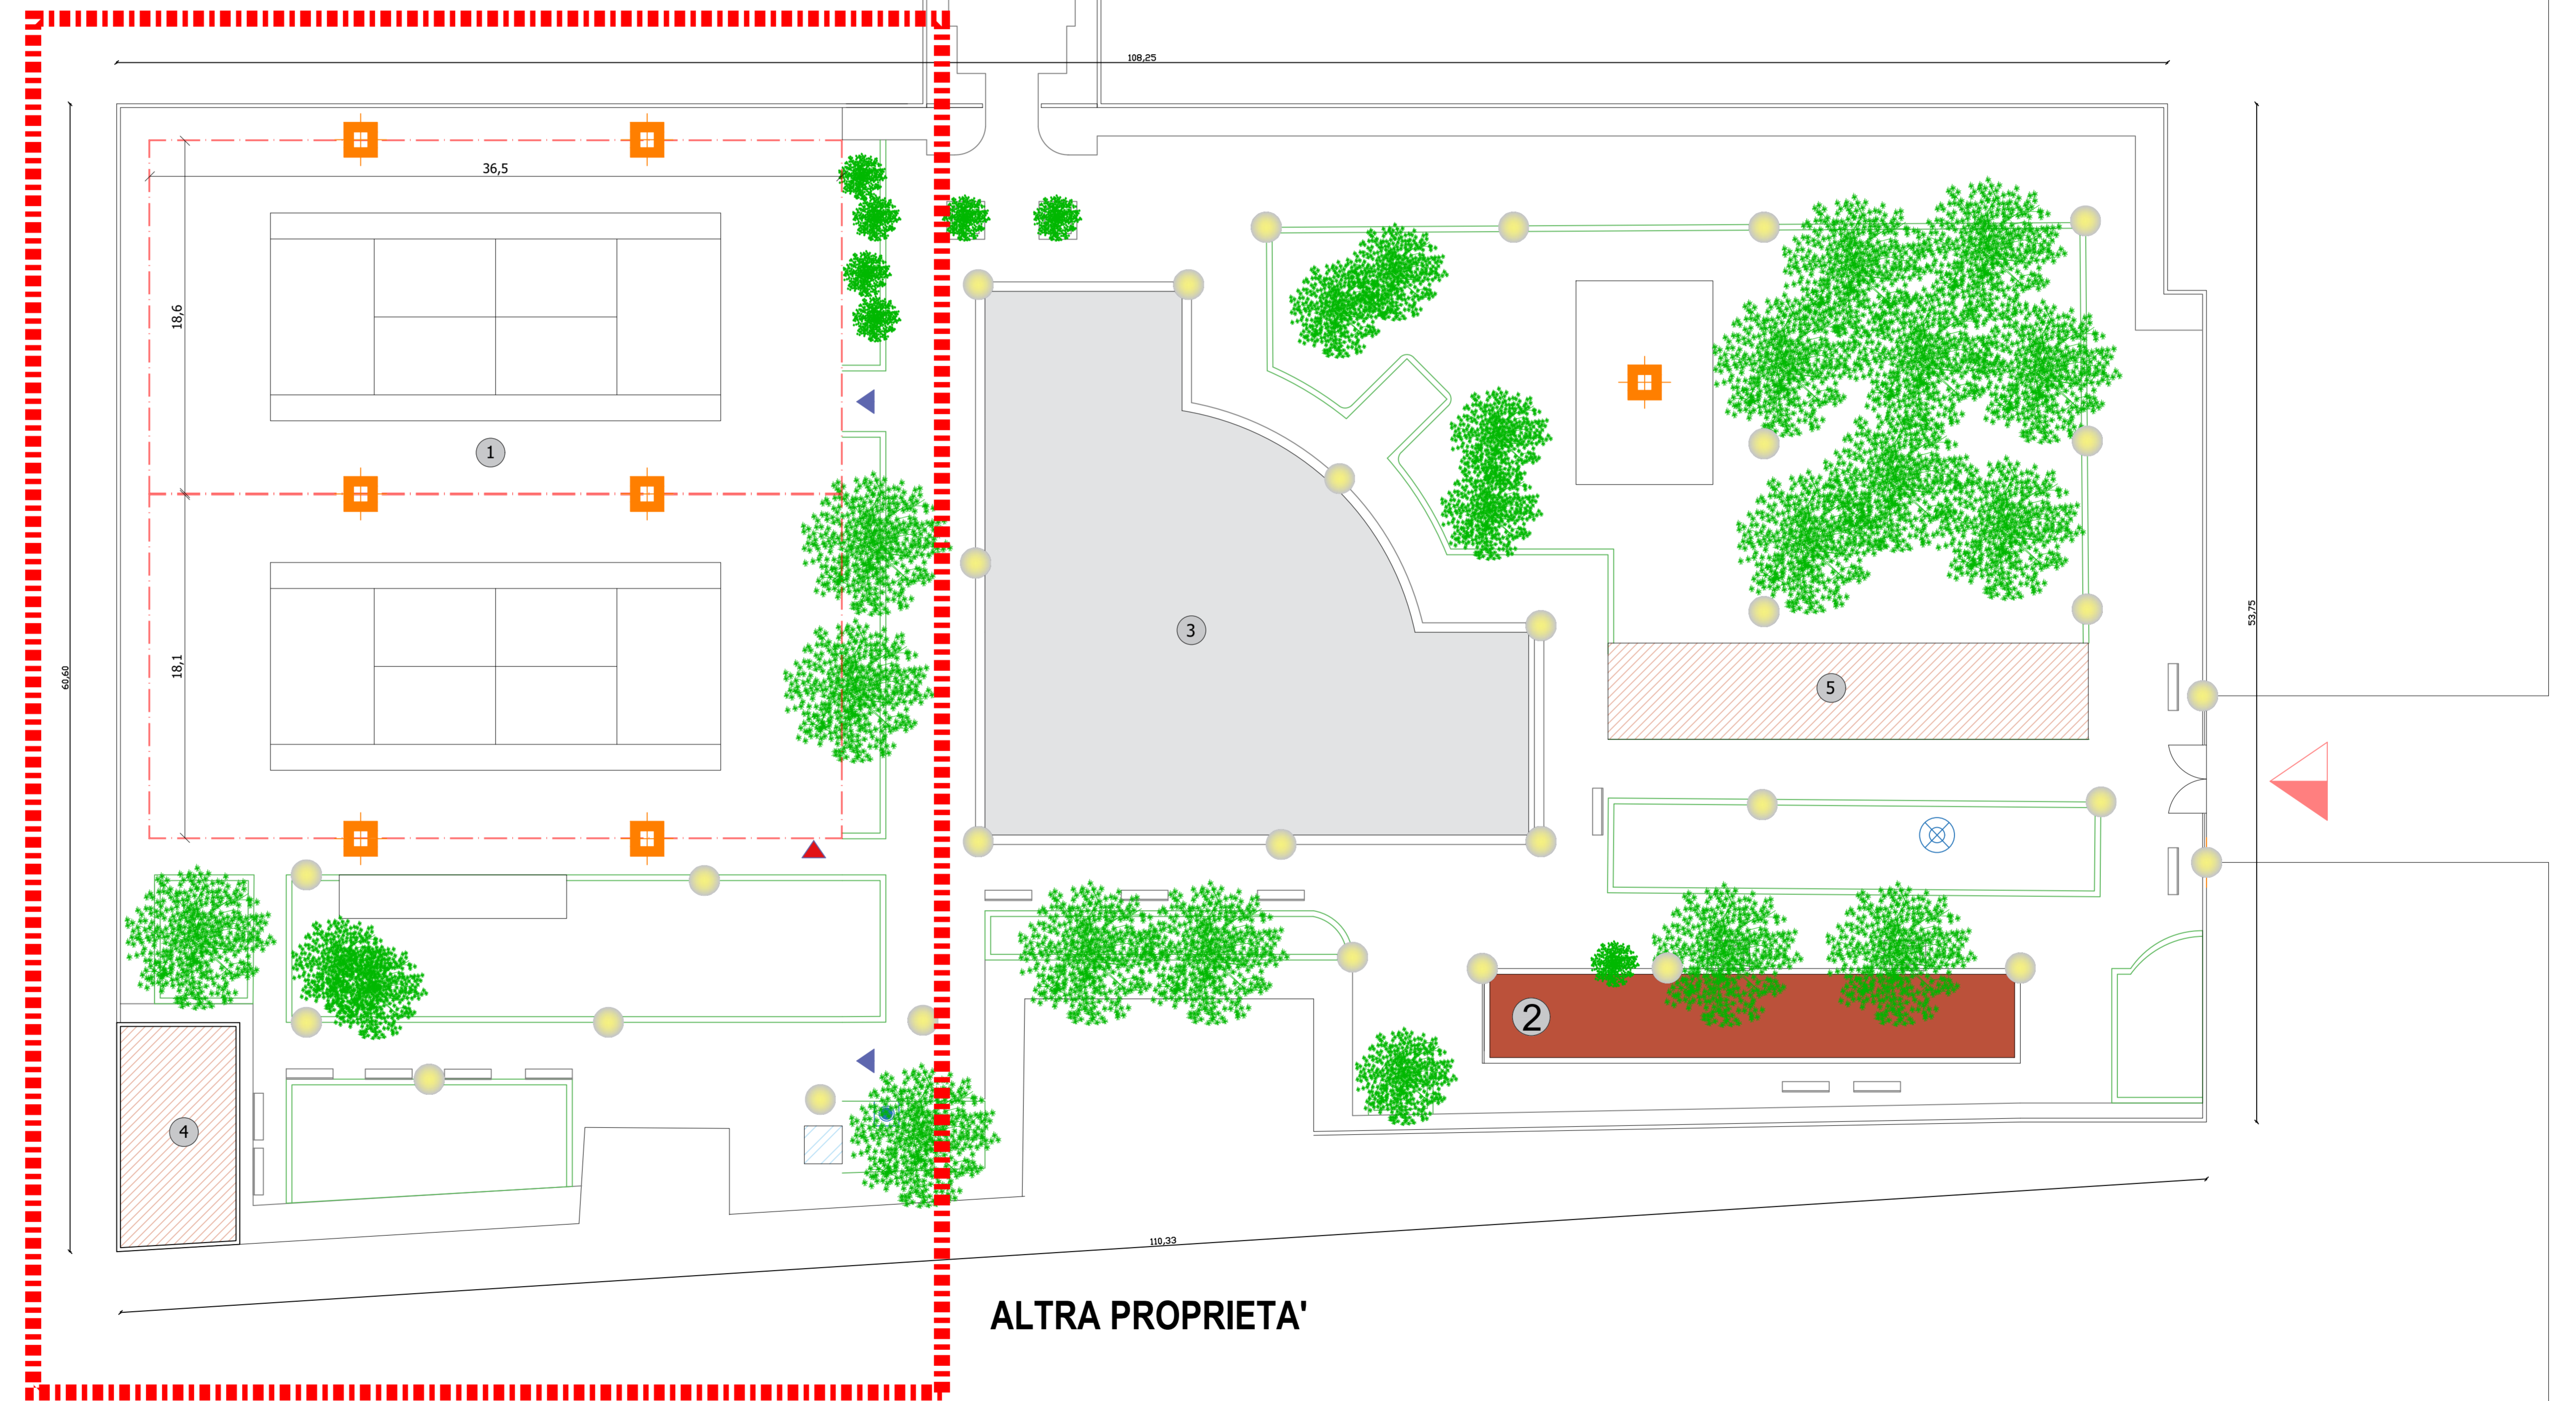

AREA INTERESSATA

VIA SILVIO PELLICO

ALTRA PROPRIETA'

VIA OBERDAN